






Situation existante au Plan de Secteur - Arrêté ministériel du 11/07/2013

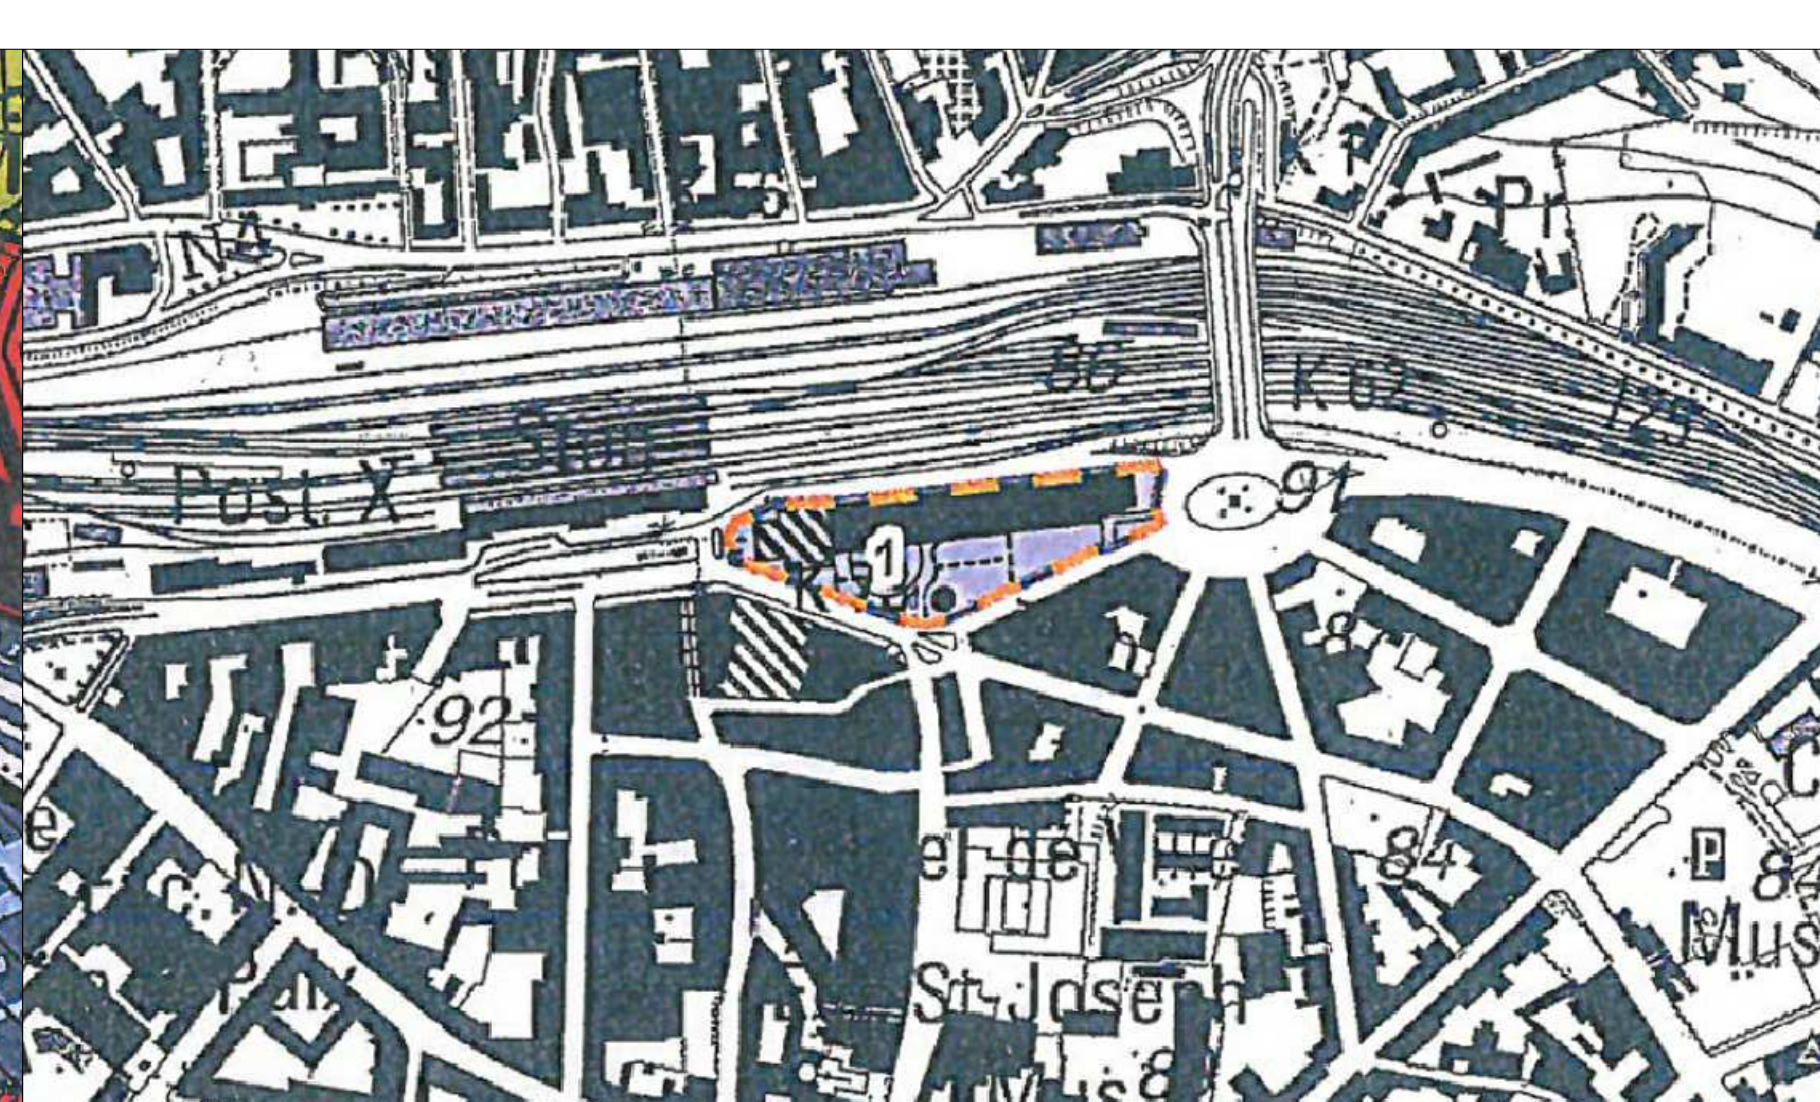

Situation Projetée au Plan de Secteur - Arrêté ministériel du 11/07/2013

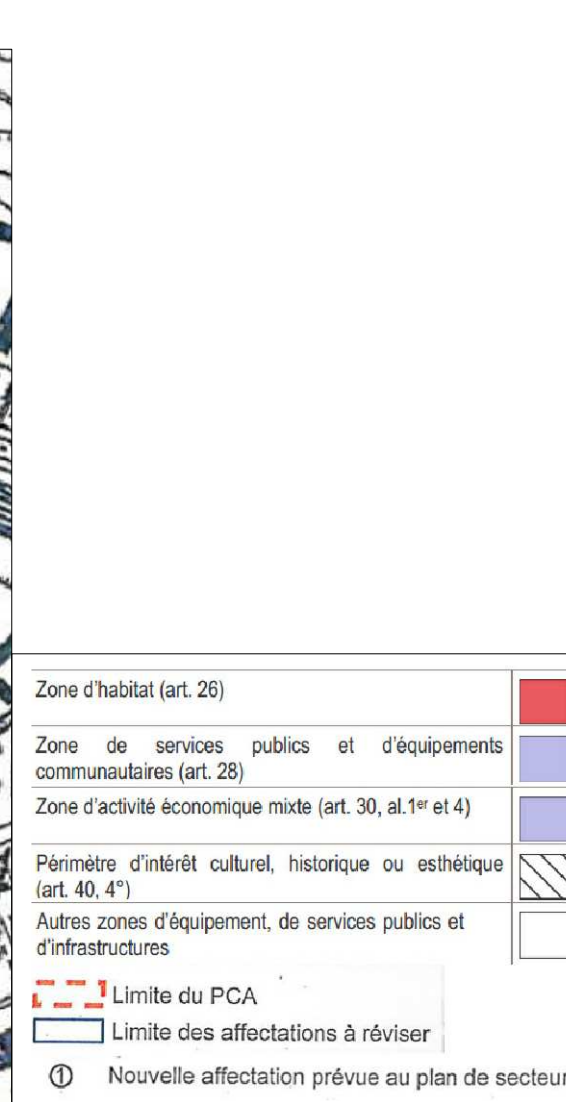



Légende Plan de Secteur

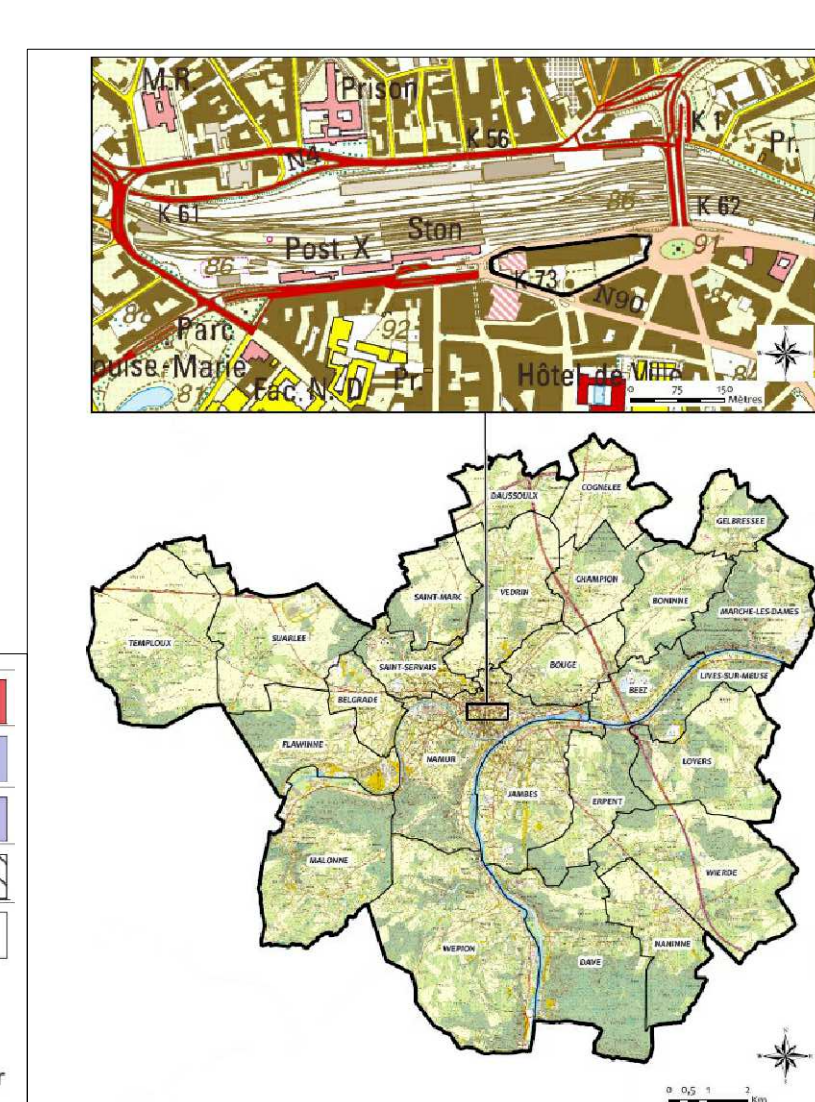

Localisation générale



Vue aérienne

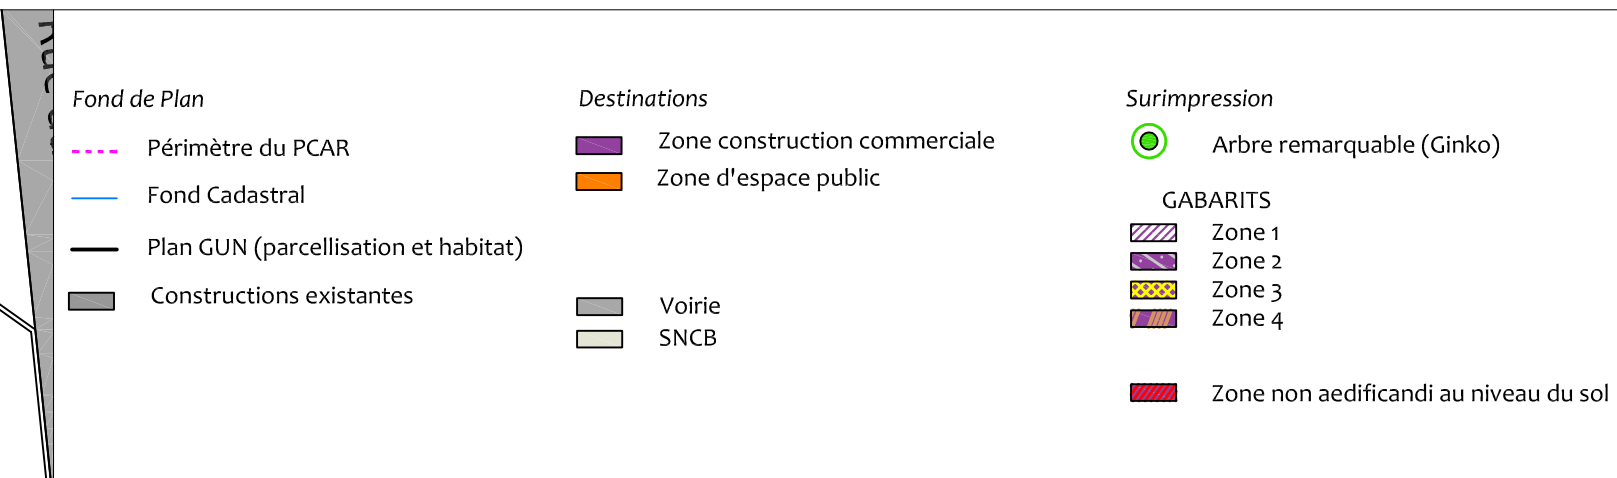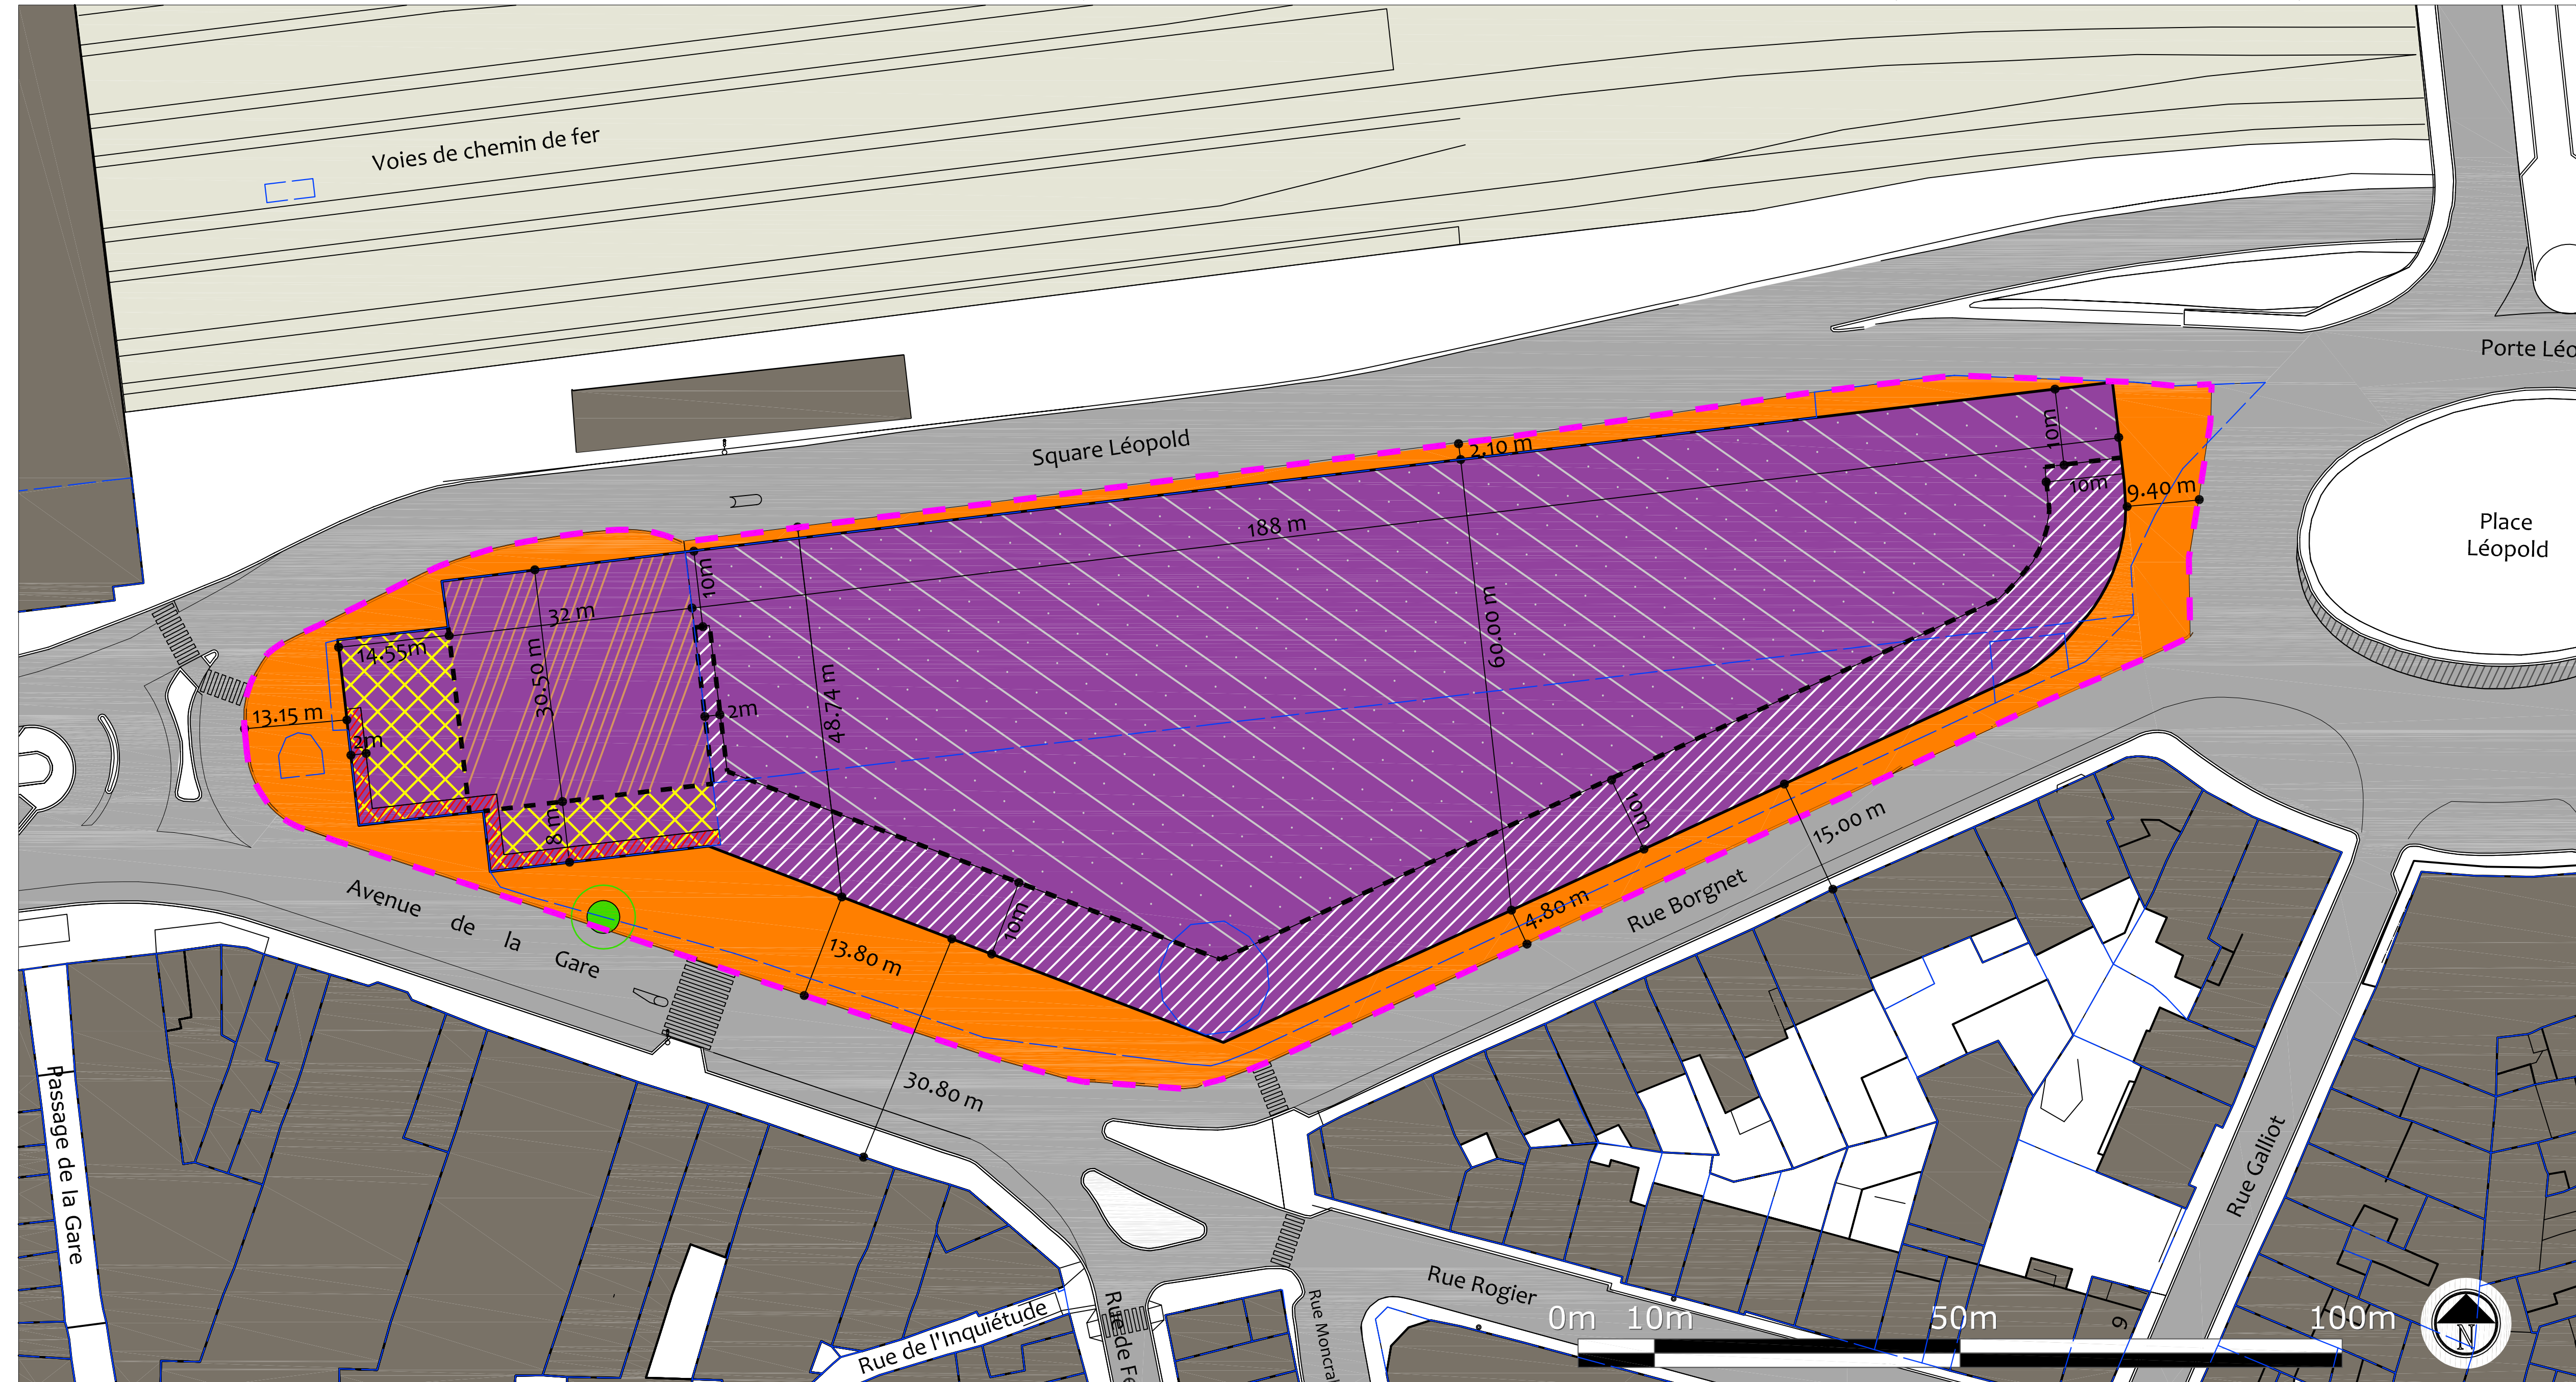

REGION WALLONNE
Province de Namur
Ville de Namur

PLAN COMMUNAL D'AMENAGEMENT N°3083
dit "Ilot Square Léopold"
qui révisé le plan de secteur

PLAN DE DESTINATION

Vu et adopté provisoirement par le Conseil communal en séance du

Par ordonnance

Le Directeur Général, Le Bourgmestre,

Le Collège communal certifie que le présent plan a été soumis à l'examen du public du.....au.....

Par ordonnance

Le Directeur Général, Le Bourgmestre,

Vu et adopté définitivement par le Conseil communal en séance du

Par ordonnance

Le Directeur Général, Le Bourgmestre,

Approuvé par arrêté ministériel du

Le Ministre,

Auteur de projet

BUREAU D'ETUDES SURVEY & AMENAGEMENT
Espaces publics - Espaces verts - Urbanisme - Topographie
Rue de Chenu, 2-4 - 7090 Ronquières
Tél: 067/64.83.42 Fax: 067/64.75.70